

**WYMAGANIA PRAWNE I WYMAGANE PARAMETRY TECHNICZNO — UŻYTKOWE,
WYMAGANE DOKUMENTY POTWIERDZAJĄCE SPEŁNIENIE PRZEZ OFEROWANE
DOSTAWY WYMAGAŃ OKREŚLONYCH PRZEZ ZAMAWIAJĄCEGO ORAZ
DOKUMENTY WYMAGANE PRZED ZAWARCIEM UMOWY I PRZY DOSTAWIE**

A. OPIS PRZEDMIOTU ZAMÓWIENIA

Przedmiotem zamówienia jest dostawa rur bez szwu kołnierzowe 219,0x6,3x6000 OC kołnierze luźne/stale z przyspawanymi pierścieniami.

pozycja	Nazwa przedmiotu zamówienia	ilość	zgodny z rys.	Oferowane przez Wykonawcę wpisać odpowiednio TAK/NIE, lub wartość parametru
9	KOMPENSATOR DŁAWIKOWY KOŁNIERZOWY DN-200 Q 219,9 5,0MPa R35=P235TR ELEMENTY ZŁĄCZNE RUR STALOWYCH	5	H-P-1/9	

I. WYMAGANIA PRAWNE ORAZ WYMAGANE PARAMETRY TECHNICZNO UŻYTKOWE.

- Oferowany przedmiot zamówienia musi być fabrycznie nowy.
- Przedmiot zamówienia powinien składać się z odcinków rur z kołnierzami przyspawanymi pierścieniami oraz spełniać wymagania norm:
 - rury zgodne z normą PN-EN 10224 lub PN-EN 10210-1, PN-EN 10210-2 lub PN-EN 10219-1, PN-EN 10219-2 lub równoważną.
 - kołnierze zgodne z normą PN-EN 1092-1 i pierścienie typu 32 zgodne z normą PN-EN 1092-1.
- Dla rur stalowych kołnierzowych przeznaczonych do transportu sprężonego powietrza, wody i zawiesin o średnicy Ø 219 ustandaryzowana grubość ścianki wynosi 6,3mm.
- Oferowane rur stalowe kołnierzowe o średnicy Ø219 przeznaczone do transportu sprężonego powietrza, wody i zawiesin mogą być wykonane w technologii bez szwu a na ciśnienie PN 6,3/4,0/2,5 MPa
- Ilość otworów w kołnierzu wg norm.
- Ciśnienie robocze dla rur stalowych kołnierzowych o średnicy Ø 219 — 2,5/4,0/ 6,3 MPa

7. Zabezpieczenie — ocynkowane.
8. Każda rura powinna być oznakowana w sposób trwały. Oznakowanie rur powinno być odporne na agresywne środowisko, wysoką wilgotność oraz korozję. W odległości około 300 mm od jednego z jej końców winny być naniesione co najmniej następujące dane:
 - a) Nazwa lub znak firmowy wytwórcy rur,
 - b) Rok produkcji,
 - c) Ciśnienie robocze.

Miejsce cechowania na rurach powinno być otoczone obwódką pomalowaną białą farbą. Wzór oznakowania, którym Wykonawca zamierza znakować musi być przedstawiony w ofercie.

9. Oferowany okres gwarancji producenta dla rur stalowych kołnierзовych nie może być krótszy od 36 miesięcy — licząc od daty dostawy materiału(ów) do Zamawiającego, udokumentowanej dowodem dostawy.

II. Wymagane dokumenty, które należy załączyć do oferty (jeżeli dotyczy).

1. Oświadczenie o spełnieniu wymagań prawnych i parametrów techniczno-użytkowych oferowanego przedmiotu zamówienia oraz wykaz załączonych dokumentów potwierdzających spełnienie przez oferowane dostawy wymagań określonych przez Zamawiającego.
2. Oświadczenie dotyczące przedmiotu oferty, iż oferowany wyrób spełnia wymagania prawa polskiego i Unii Europejskiej w zakresie wprowadzenia na rynek i do użytku w podziemnych wyrobiskach zakładów górnictwa w warunkach istniejących zagrożeń.
3. Certyfikat w zakresie certyfikacji dobrowolnej wydany przez akredytowaną jednostkę certyfikującą potwierdzający, że dokładnie oznaczone produkty będące przedmiotem zamówienia mogą być stosowane w podziemnych wyrobiskach zakładów górnictwa.
4. Instrukcję stosowania, Dokumentacja Techniczno-Ruchowa (DTR) lub inny dokument potwierdzający spełnienie wymagań zamawiającego w zakresie średnicy zewnętrznej grubości ścianki, ciśnienia nominalnego i gatunku stali, zawierający co najmniej rysunek techniczny, sposób montażu i demontażu wymagane środki bezpieczeństwa oraz szczególne warunki stosowania oferowanego przedmiotu zamówienia — stanowiący załącznik do uzyskanego certyfikatu.
5. Wzór/y cechy stosowanej przez Wykonawcę do oznaczenia wyrobu.
6. Oświadczenie o przynależności lub braku przynależności do tej samej grupy kapitałowej.
7. Oświadczenie o posiadaniu statusu mikro przedsiębiorcy, małego przedsiębiorcy, średniego przedsiębiorcy, dużego przedsiębiorcy.

III. Wymagane dokumenty, które należy dostarczyć wraz z przedmiotem zamówienia (jeżeli dotyczy).

1) Przy pierwszej dostawie:

- nie dotyczy

2) Przy każdej dostawie:

- Dokument/dowód dostawy (WZ),
Dokument gwarancyjny,
- Świadectwo jakości wyrobu,
- Świadectwo odbioru

**WYKAZ PARAMETRÓW TECHNICZNO – UŻYTKOWYCH OFEROWANEGO PRZEDMIOTU
ZAMÓWIENIA, SPEŁNIENIA WYMAGAŃ PRAWNYCH, WYKAZ ZAŁĄCZONYCH DOKUMENTÓW
POTWIERDZAJĄCYCH SPEŁNIANIE PRZEZ OFEROWANE DOSTAWY WYMAGAŃ OKREŚLONYCH
PRZEZ ZAMAWIAJĄCEGO**

A. Parametry techniczno – użytkowe oferowanego przedmiotu zamówienia:

I. Jako Wykonawca w przedmiotowym postępowaniu, oświadczam iż:

1. Oferowany przedmiot zamówienia jest fabrycznie nowy i wolny od wad fabrycznych.

Pojęcie fabrycznie nowego oznacza, iż zaoferowany wyrób stanowiący przedmiot zamówienia, jest skompletowany wyłącznie z materiałów nowych, czyli takich, które nie były remontowane, regenerowane i używane.

2. Oferowany przedmiot zamówienia jest oznakowany zgodnie z obowiązującymi normami dla danego wyrobu, oraz identyfikatorem graficznym wytwórcy.

II. SZCZEGÓŁOWE PARAMETRY TECHNICZNO-UŻYTKOWE OFEROWANEGO PRZEDMIOTU ZAMÓWIENIA.-

- a) **KOMPENSATOR DŁAWIKOWY KOLNIERZOWY DN-200 Q 219,9 5,0MPA
R35=P235TR ELEMENTY ZŁĄCZNE RUR STAŁOWYCH** lub równoważny
.....

Lp.	Opis wymagania/parametry	j.mj	Wymagane przez Zamawiającego	Oferowane przez Wykonawcę wpisać odpowiednio TAK/NIE, lub wartość parametru
	Nazwa przedmiotu zamówienia	(nazwa)	KOMPENSATOR DŁAWIKOWY KOLNIERZOWY DN-200 Q 219,9 5,0MPA R35=P235TR ELEMENTY ZŁĄCZNE RUR STAŁOWYCH lub równoważny	
	Średnica nominalna	DN (mm)	200/ 219zewnątrzna	
	Ciśnienie robocze	P (MPa)	5,0	
	Przylącze	Otwory (do x n)	Wg normy(podać)	
	Wykonanie materiałowe		P235TR (wg normy)	

IV. Wymagania dotyczące gwarancji:

Min. 12 miesięcy od dostawy do magazynu Zamawiającego

V. Propozycja innych niż cena kryteriów oceny ofert z określeniem ich wagi oraz algorytmów punktacji —

.....

VI. Dokument(y) wymagany(e) w celu potwierdzenia posiadania uprawnień do wykonywania określonej działalności lub czynności jeżeli przepisy prawa nakładają obowiązek ich posiadania -

.....

.....

VII. Inne

1. Inne : Termin realizacji –

a) Termin realizacji - do 60 dni od daty otrzymania zamówienia.

Nadzór wynikający z zarządzania środowiskowego:

☒ w żadnej postaci nie zachodzi negatywne oddziaływanie na środowisko,

1. w trakcie realizowania umowy powstają odpady u Zamawiającego, jednak nie powstają odpady, które zagospodarowuje Zamawiający,
2. w trakcie realizowania umowy powstają odpady u Zamawiającego, w tym powstają odpady, które zagospodarowuje Zamawiający, tj.:.....(wymienić np.: złom, odpady pogórnice, drewno, opakowania itp.)

5.11.2025

.....

Data

STARSZY INSPEKTOR


Adam Kondek

.....

Imię i nazwisko, podpis

C. Załączone dokumenty potwierdzające spełnienie przez oferowane dostawy wymagań określonych przez Zamawiającego.

- 1. Wykaz parametrów techniczno – użytkowych oferowanego przedmiotu zamówienia, spełnienia wymagań prawnych oraz wykaz załączonych dokumentów potwierdzających spełnianie przez oferowane dostawy wymagań określonych przez Zamawiającego – zgodnie z *Załącznikiem Nr 2a* .**
- 2. Oświadczenie dotyczące przedmiotu oferty, iż oferowany wyrób spełnia wymagania prawa polskiego i Unii Europejskiej w zakresie wprowadzenia na rynek i do użytku w podziemnych wyrobiskach zakładów górniczych w warunkach istniejących zagrożeń *wzór np. wg Załącznika nr 4 do SIWZ*.**
- 3. Kartę katalogową zawierającą co najmniej informacje takie jak zawarte w *Świadectwie Odbioru 3.1* wg normy PN-EN 102004:2006 potwierdzające wymagania Zamawiającego.**
- 4. Oświadczenie o przynależności lub braku przynależności do tej samej grupy kapitałowej wg załącznika Nr1.**

Oświadczam, że wyrób oferowany jako równoważny spełnia wymagania określone przez Zamawiającego w Załączniku nr 2a – dotyczy/ nie dotyczy (odpowiednie skreślić)

.....
(pieczęć i podpis/y osoby/osób upoważnionych
do reprezentowania Wykonawcy)

Lp.	Opis wymagania/parametry	j.mj	Wymagane przez Zamawiającego	Oferowane przez Wykonawcę wpisać odpowiednio TAK/NIE, lub wartość parametru
	Zastosowanie		łączenie rur stalowych w systemach pod ciśnieniem, umożliwiające kompensację wydłużeń cieplnych i drgań	
	zabezpieczenie		Ocynkowane ogniowo wg normy	
	Dokumenty wymagane		Świadectwo jakości, odbioru technicznego oraz atest materiałowy (certyfikat)	
	Norma pierścienia stałego - typ		02 i 32 wg normy PN EN 1092-1 2018-08 lub równoważnej	
	Stosowane w podziemnych wyrobiskach zakładów górniczych		- pola niemietanowe i metanowe, - w wyrobiskach zalicz do stopnia „a”, „b”, „c” niebezpieczeństwa wybuchu metanu, - klasy A i B zagrożenia wybuchem pyłu węglowego	
	Wg rysunku		H-P-1/9	

NADSZTYGAR MECHANICZNY
ds. Górniczych Wyciągów Szybowych
i Głównego Odwrotnego Ruchu
Ruch Halenba
Piotr Kordus

B. Przedmiot oferty spełnia następujące wymagania prawne:

Oświadczam że oferowany towar jest fabrycznie nowy, wolny od wad prawnych i fizycznych i nie narusza praw majątkowych i niemajątkowych, znaków handlowych, patentów praw autorskich osób trzecich oraz jest zgodny ze złożoną ofertą przetargową.

W przypadku wystąpienia przez osobę trzecią z jakimkolwiek roszczeniem przeciwko Zamawiającemu wynikającym z naruszenia praw autorskich, praw własności przemysłowej lub know-how przez przedmiot zamówienia zobowiązuję się przystąpić do sprawy niezwłocznie po zawiadomieniu przez Zamawiającego, a także ponieść wszystkie koszty z tym związane, wliczając w to koszty zapłacone przez Zamawiającego na rzecz osób trzecich, których prawa zostały naruszone.

**WYMAGANIA PRAWNE I WYMAGANE PARAMETRY TECHNICZNO — UŻYTKOWE,
WYMAGANE DOKUMENTY POTWIERDZAJĄCE SPEŁNIENIE PRZEZ OFEROWANE
DOSTAWY WYMAGAŃ OKREŚLONYCH PRZEZ ZAMAWIAJĄCEGO ORAZ
DOKUMENTY WYMAGANE PRZED ZAWARCIEM UMOWY I PRZY DOSTAWIE**

A. OPIS PRZEDMIOTU ZAMÓWIENIA

Przedmiotem zamówienia jest dostawa elementów rur kołnierzowych (elementy konstrukcyjne i wsporcze)

pozycja	Nazwa przedmiotu zamówienia	ilość	zgodny z rys.	Oferowane przez Wykonawcę wpisać odpowiednio TAK/NIE, lub wartość parametru
1	PODPORA POŚREDNIA 1 RUROCIĄGU DN-200 H-P-1/2 ELEMENTY I AKCESORIA RUR STALOWYCH	1	H-P-1/2	
2	PODPORA POŚREDNIA 2 RUROCIĄGU DN-200 H-P-1/2 ELEMENTY I AKCESORIA RUR STALOWYCH	2	H-P-1/2	
3	PODPORA POŚREDNIA 4 RUROCIĄGU DN-200 H-P-1/2 ELEMENTY I AKCESORIA RUR STALOWYCH	2	H-P-1/2	
4	KONSTRUKCJA PROWADZĄCA RUROCIĄG DN-200 H-P-1/13 ELEMENTY I AKCESORIA RUR STALOWYCH	25	H-P-1/13	
5	RURA WSPORCZA KOŁNIERZOWA Q 219,1X10,0X1900 R35=ST37.0=P235TR1 2,5MPA Z PIERŚCIENIAMI I LUŻNYMI KOŁNIERZAMI PODPARCIA STAŁE PIONOWE ELEMENTY	1	H-P-1/5	
6	RURA WSPORCZA KOŁNIERZOWA Q 219,1X10,0X1922 R35=ST37.0=P235TR1 4,0MPA Z PIERŚCIENIAMI I LUŻNYMI KOŁNIERZAMI PODPARCIA STAŁE PIONOWE ELEMENTY ZŁĄCZNE RUR STALOWYCH	2	H-P-1/6	
7	RURA WSPORCZA KOŁNIERZOWA Q 219,1X12,5X1966 R35=ST37.0=P235TR1 6,3MPA Z PIERŚCIENIAMI I LUŻNYMI KOŁNIERZAMI PODPARCIA STAŁE PIONOWE ELEMENTY ZŁĄCZNE RUR STALOWYCH	1	H-P-1/7	
8	RURA WSPORCZA KOŁNIERZOWA Q 219,1X14,2X1966 R35=ST37.0=P235TR1 6,3MPA Z PIERŚCIENIAMI I LUŻNYMI KOŁNIERZAMI PODPARCIA STAŁE PIONOWE ELEMENT	1	H-P-1/8	

I. WYMAGANIA PRAWNE ORAZ WYMAGANE PARAMETRY TECHNICZNO UŻYTKOWE.

- Oferowany przedmiot zamówienia musi być fabrycznie nowy.
- Przedmiot zamówienia powinien spełniać wymagania norm:

a) Materiał (stal konstrukcyjna):

- PN-EN 10025-2:2019-11** – *Wyroby walcowane na gorąco ze stali konstrukcyjnych – Część 2: Warunki techniczne dostawy stali konstrukcyjnych niestopowych.*
→ najczęściej stosowana stal: **S235JR, S275JR, S355JR**, itd.
- PN-EN 10210-1/-2** lub **PN-EN 10219-1/-2** – jeśli elementy wykonane są z rur stalowych (profilów okrągłych), to te normy możesz zachować, bo one dotyczą **stalowych kształtowników rurowych konstrukcyjnych**.
(czyli np. rura wsporcza → może być zgodna z PN-EN 10210,

b) Wykonanie konstrukcji stalowych:

- PN-EN 1090-2:2018-09** – *Wykonanie konstrukcji stalowych i aluminiowych – Część 2: Wymagania techniczne dotyczące konstrukcji stalowych.*
→ reguluje wykonanie, spawanie, tolerancje, badania, powłoki, dokumentację CE.

c) 3. Spawanie / kontrola / certyfikaty:

- **PN-EN ISO 3834-2 – Wymagania jakości dotyczące spawania materiałów metalowych.**
- **PN-EN ISO 9606-1 – Kwalifikacja spawaczy – Stale.**
- **PN-EN ISO 5817 – Jakość złączy spawanych – Poziomy jakości.**

Ogólnie:

Elementy konstrukcyjne układu rurowego (podpory, konstrukcje prowadzące, rury wsporcze):

- Wykonane ze stali konstrukcyjnej zgodnej z **PN-EN 10025-2** (np. S235JR lub S355JR) lub równoważnej.
- W przypadku elementów z profili rurowych – profile stalowe zgodne z **PN-EN 10210-1/2** (rury gorącownicowane) lub **PN-EN 10219-1/2** (rury formowane na zimno).
- Wykonanie i montaż konstrukcji stalowych zgodnie z **PN-EN 1090-2** lub równoważną.
- Połączenia spawane zgodnie z **PN-EN ISO 3834-2** oraz **PN-EN ISO 5817**
- Powłoki ochronne zgodnie z **PN-EN ISO 12944** (klasa korozyjności wg środowiska).

3. Elementy konstrukcyjne rurociągów dla połączenia rur stalowych kołnierзовych przeznaczonych do transportu sprężonego powietrza, wody i zawieszin o średnicy Ø 219 ustandaryzowana grubość ścianki wynosi 6,3mm.
4. Oferowane konstrukcyjne rurociągów dla połączenia rur stalowych kołnierзовych o średnicy Ø219 przeznaczone do transportu sprężonego powietrza, wody i zawieszin mogą być wykonane w technologii bez szwu a na ciśnienie PN 6,3/4,0/2,5 MPa
5. Ciśnienie robocze połączonych rur stalowych kołnierзовych o średnicy Ø 219 — 2,5/4,0/ 6,3 MPa
6. Zabezpieczenie — ocynkowane zgodnie z normą PN-EN ISO 1461

II. Wymagane dokumenty, które należy załączyć do oferty (jeżeli dotyczy).

1. Oświadczenie o spełnieniu wymagań prawnych i parametrów techniczno-użytkowych oferowanego przedmiotu zamówienia oraz wykaz załączonych dokumentów potwierdzających spełnienie przez oferowane dostawy wymagań określonych przez Zamawiającego.
2. Oświadczenie dotyczące przedmiotu oferty, iż oferowany wyrób spełnia wymagania prawa polskiego i Unii Europejskiej w zakresie wprowadzenia na rynek i do użytku w podziemnych wyrobiskach zakładów gnomicznych w warunkach istniejących zagrożeń.
3. **Producent musi posiadać certyfikat na produkcję konstrukcji stalowych (PN-EN 1090-2, system kontroli jakości),**
4. Wzór/y cechy stosowanej przez Wykonawcę do oznaczenia wyrobu.
5. Oświadczenie o przynależności lub braku przynależności do tej samej grupy kapitałowej.
6. Oświadczenie o posiadaniu statusu mikro przedsiębiorcy, małego przedsiębiorcy, średniego przedsiębiorcy, dużego przedsiębiorcy.

III. Wymagane dokumenty, które należy dostarczyć wraz z przedmiotem zamówienia (jeżeli dotyczy).

- 1) **Przy pierwszej dostawie:**
 - nie dotyczy
- 2) **Przy każdej dostawie:**
 - Dokument/dowód dostawy (WZ),

- Dokument gwarancyjny,
- Świadcstwo jakości wyrobu,
- Świadcstwo odbioru

IV. Wymagania dotyczące gwarancji:

Min. 12 miesięcy od dostawy do magazynu Zamawiającego

V. Propozycja innych niż cena kryteriów oceny ofert z określeniem ich wagi oraz algorytmów punktacji -

.....

VI. Dokument(y) wymagany(e) w celu potwierdzenia posiadania uprawnień do wykonywania określonej działalności lub czynności jeżeli przepisy prawa nakładają obowiązek ich posiadania -

.....
.....

VII. Inne

1. Inne : Termin realizacji –

a) Termin realizacji - do 60 dni od daty otrzymania zamówienia.

Nadzór wynikający z zarządzania środowiskowego:


☒ w żadnej postaci nie zachodzi negatywne oddziaływanie na środowisko,

1. w trakcie realizowania umowy powstają odpady u Zamawiającego, jednak nie powstają odpady, które zagospodarowuje Zamawiający,
2. w trakcie realizowania umowy powstają odpady u Zamawiającego, w tym powstają odpady, które zagospodarowuje Zamawiający, tj.:.....(wymienić np.: złom, odpady pogórnice, drewno, opakowania itp.)

5.11.2025

.....
Data

STARSZY INSPEKTOR

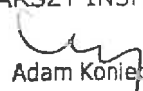
Adam Konietzny

.....
Imię i nazwisko, podpis

**WYKAZ PARAMETRÓW TECHNICZNO – UŻYTKOWYCH OFEROWANEGO PRZEDMIOTU
ZAMÓWIENIA, SPEŁNIENIA WYMAGAŃ PRAWNYCH, WYKAZ ZAŁĄCZONYCH DOKUMENTÓW
POTWIERDZAJĄCYCH SPEŁNIANIE PRZEZ OFEROWANE DOSTAWY WYMAGAŃ OKREŚLONYCH
PRZEZ ZAMAWIAJĄCEGO**

A. Parametry techniczno – użytkowe oferowanego przedmiotu zamówienia:

I. Jako Wykonawca w przedmiotowym postępowaniu, oświadczam iż:

- 1. Oferowany przedmiot zamówienia jest fabrycznie nowy i wolny od wad fabrycznych.**

Pojęcie fabrycznie nowego oznacza, iż zaoferowany wyrób stanowiący przedmiot zamówienia, jest skompletowany wyłącznie z materiałów nowych, czyli takich, które nie były remontowane, regenerowane i używane.

- 2. Oferowany przedmiot zamówienia jest oznakowany zgodnie z obowiązującymi normami dla danego wyrobu, oraz identyfikatorem graficznym wytwórcy.**

**II. SZCZEGÓŁOWE PARAMETRY TECHNICZNO-UŻYTKOWE OFEROWANEGO PRZEDMIOTU
ZAMÓWIENIA.:**

pozycja	Nazwa przedmiotu zamówienia	ilość	zgodny z rys.	Oferowane przez Wykonawcę wpisać odpowiednio TAK/NIE, lub wartość parametru
1	PODPORA POŚREDNIA 1 RUROCIĄGU DN-200 H-P-1/2 ELEMENTY I AKCESORIA RUR STALOWYCH	1	H-P-1/2	
2	PODPORA POŚREDNIA 2 RUROCIĄGU DN-200 H-P-1/2 ELEMENTY I AKCESORIA RUR STALOWYCH	2	H-P-1/2	
3	PODPORA POŚREDNIA 4 RUROCIĄGU DN-200 H-P-1/2 ELEMENTY I AKCESORIA RUR STALOWYCH	2	H-P-1/2	
4	KONSTRUKCJA PROWADZĄCA RUROCIĄG DN-200 H-P-1/13 ELEMENTY I AKCESORIA RUR STALOWYCH	25	H-P-1/13	
5	RURA WSPORCZA KOŁNIERZOWA Q 219,1X10,0X1900 R35=ST37.0=P235TR1 2,5MPA Z PIERŚCIENIAMI I LUŻNYMI KOŁNIERZAMI PODPARCIA STAŁE PIONOWE ELEMENTY ZŁĄCZNE RUR STALOWYCH	1	H-P-1/5	
6	RURA WSPORCZA KOŁNIERZOWA Q 219,1X10,0X1922 R35=ST37.0=P235TR1 4,0MPA Z PIERŚCIENIAMI I LUŻNYMI KOŁNIERZAMI PODPARCIA STAŁE PIONOWE ELEMENTY ZŁĄCZNE RUR STALOWYCH	2	H-P-1/6	
7	RURA WSPORCZA KOŁNIERZOWA Q 219,1X12,5X1966 R35=ST37.0=P235TR1 6,3MPA Z PIERŚCIENIAMI I LUŻNYMI KOŁNIERZAMI PODPARCIA STAŁE PIONOWE ELEMENTY ZŁĄCZNE RUR STALOWYCH	1	H-P-1/7	
8	RURA WSPORCZA KOŁNIERZOWA Q 219,1X14,2X1966 R35=ST37.0=P235TR1 6,3MPA Z PIERŚCIENIAMI I LUŻNYMI KOŁNIERZAMI PODPARCIA STAŁE PIONOWE ELEMENT	1	H-P-1/8	

NADSZTYGAR MECHANICZNY
ds. Górniczych Wyciągów Szachtowych
i Głównego Odwadniania
Ruch Halenda
Piotr Kordus

B. Przedmiot oferty spełnia następujące wymagania prawne:

Oświadczam że oferowany towar jest fabrycznie nowy, wolny od wad prawnych i fizycznych i nie narusza praw majątkowych i niemajątkowych, znaków handlowych, patentów praw autorskich osób trzecich oraz jest zgodny ze złożoną ofertą przetargową.

W przypadku wystąpienia przez osobę trzecią z jakimkolwiek roszczeniem przeciwko Zamawiającemu wynikającym z naruszenia praw autorskich, praw własności przemysłowej lub know-how przez przedmiot zamówienia zobowiązuję się przystąpić do sprawy niezwłocznie

po zawiadomieniu przez Zamawiającego, a także ponieść wszystkie koszty z tym związane, wliczając w to koszty zapłacone przez Zamawiającego na rzecz osób trzecich, których prawa zostały naruszone.

C. Załączone dokumenty potwierdzające spełnienie przez oferowane dostawy wymagań określonych przez Zamawiającego.

- 1. Wykaz parametrów techniczno – użytkowych oferowanego przedmiotu zamówienia, spełnienia wymagań prawnych oraz wykaz załączonych dokumentów potwierdzających spełnianie przez oferowane dostawy wymagań określonych przez Zamawiającego – zgodnie z Załącznikiem Nr 2a .**
- 2. Oświadczenie dotyczące przedmiotu oferty, iż oferowany wyrób spełnia wymagania prawa polskiego i Unii Europejskiej w zakresie wprowadzenia na rynek i do użytku w podziemnych wyrobiskach zakładów górniczych w warunkach istniejących zagrożeń wzór np. wg Załącznika nr 4 do SIWZ.**
- 3. Kartę katalogową zawierającą co najmniej informacje takie jak zawarte w Świadectwie Odbioru 3.1 wg normy PN-EN 102004:2006 potwierdzające wymagania Zamawiającego.**
- 4. Oświadczenie o przynależności lub braku przynależności do tej samej grupy kapitałowej wg załącznika Nr1.**

Oświadczam, że wyrób oferowany jako równoważny spełnia wymagania określone przez Zamawiającego w Załączniku nr 2a – dotyczy/ nie dotyczy (odpowiednie skreślić)

.....
(pieczęć i podpis/y osoby/osób upoważnionych
do reprezentowania Wykonawcy)

Oświadczenie dotyczące przedmiotu oferty

1) Wykonawca, a w przypadku oferty wspólnej Pełnomocnik:

(pełna nazwa i adres)

2) Nazwa wyrobu:

(nazwa, nazwa handlowa, typ, odmiana, gatunek, klasa, itp.)

3) Producent wyrobu:

4) Posiadane dokumenty, odniesienia:

Oświadczam z pełną odpowiedzialnością, że wyrób spełnia wymagania prawa polskiego i Unii Europejskiej w zakresie wprowadzenia na rynek i do użytku w podziemnych wyrobiskach zakładów górniczych w warunkach istniejących zagrożeń.

(pieczęć i podpis/y osoby/osób upoważnionych
do reprezentowania Wykonawcy/Pełnomocnika Wykonawcy)

**OŚWIADCZENIE
O PRZYNALEŻNOŚCI LUB BRAKU PRZYNALEŻNOŚCI DO TEJ SAMEJ GRUPY
KAPITAŁOWEJ**

Składając ofertę w niniejszym postępowaniu o udzielenie zamówienia w trybie aukcji spotowej o numerze oświadczamy, że:

- Nie należymy do grupy kapitałowej, w rozumieniu ustawy z dnia 16.02.2007 r. o ochronie konkurencji i konsumentów (Dz. U. Nr 50 poz. 331 z późn. zm.)
- lub
- Należymy do grupy kapitałowej, w rozumieniu ustawy z dnia 16.02.2007 r. o ochronie konkurencji i konsumentów (Dz. U. Nr 50 poz. 331 z późn. zm.) i składamy w imieniu Wykonawcy:

.....

pełną listę podmiotów należących do tej samej grupy kapitałowej:

Nazwa grupy kapitałowej:		
.....		
.....		
lp.	Nazwa członka grupy kapitałowej	Siedziba
1		
2		
3		
4		
5		

Zamawiający wykluczy wykonawców, którzy należąc do tej samej grupy kapitałowej złożyli odrębne oferty w przedmiotowym postępowaniu, chyba, że na wniosek Zamawiającego wykażą, że istniejące między nimi powiązania nie prowadzą do zachwiania uczciwej konkurencji pomiędzy wykonawcami

.....
(pieczęć i podpisy osoby/osób upoważnionych
do reprezentowania Wykonawcy)

Nazwa Wykonawcy/członka konsorcjum:

OŚWIADCZENIE

O POSIADANIU STATUSU MIKROPRZEDSIĘBIORCY, MAŁEGO PRZEDSIĘBIORCY, ŚREDNIEGO PRZEDSIĘBIORCY, DUŻEGO PRZEDSIĘBIORCY

Wykonawca oświadcza, że **spełnia warunki / nie spełnia warunków *** do zakwalifikowania go do kategorii mikroprzedsiębiorstw oraz małych i średnich przedsiębiorstw określonych w Załączniku 1 do Rozporządzenia Komisji (UE) nr 651/2014 z dnia 17 czerwca 2014 roku uznającego niektóre rodzaje pomocy za zgodne z rynkiem wewnętrznym w zastosowaniu art. 107 i 108 Traktatu (Dz. Urz. UE L187 z 26.06.2014 r.). Wykonawca potwierdza, iż jest świadomym, że zgodnie z przywołaną w zdaniu poprzedzającym regulacją, do kategorii mikroprzedsiębiorstw oraz małych i średnich przedsiębiorstw należą przedsiębiorstwa, które zatrudniają mniej niż 250 pracowników i których roczny obrót nie przekracza 50 milionów EUR, lub roczna suma bilansowa nie przekracza 43 milionów EUR.


r

(podpis osoby upoważnionej

do reprezentowania

Wykonawcy/członka konsorcjum)


* - skreślić niewłaściwe

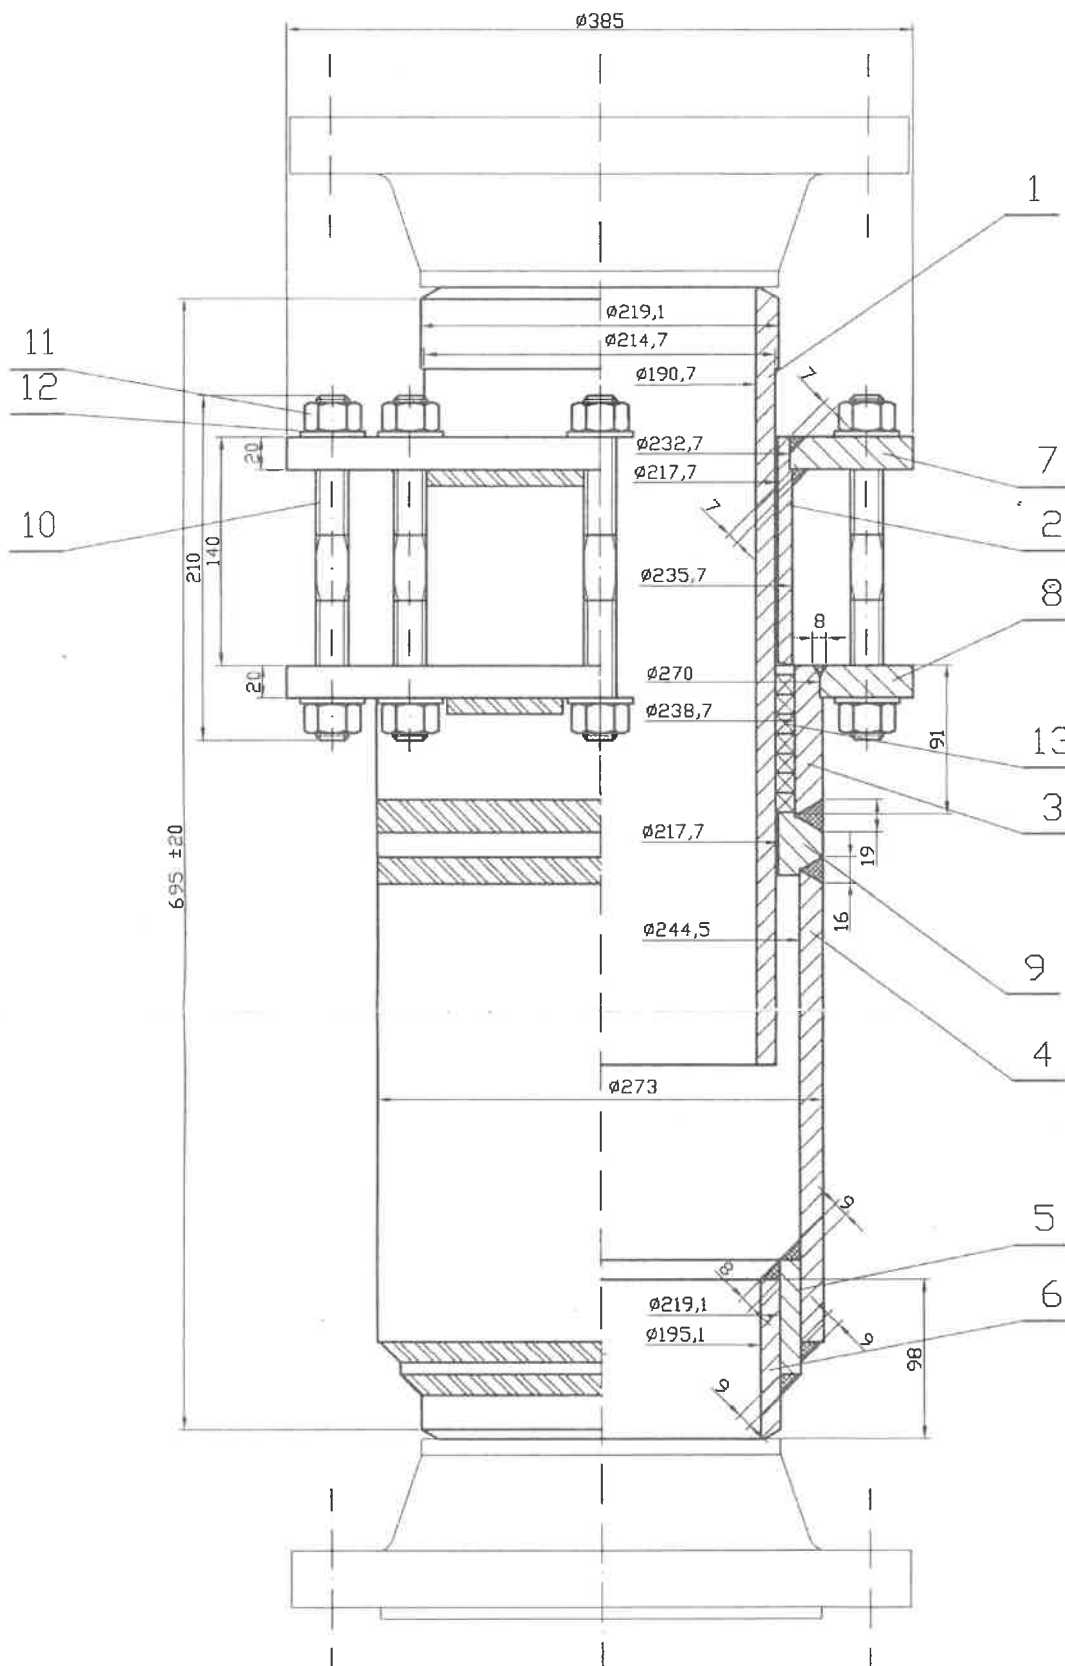

	Imię i Nazwisko	Podpis	Data
Projektował	mgr inż. Leszek Rejdych		09.2007.
Kreślił	Bernard Szmatka		09.2007.
Sprawdził	mgr inż. Tadeusz Kawecki		09.2007.
Podziałka	1 : 3		


Kompensator dławikowy DN 200 PN 50

Nr rys:
H-R-1/9

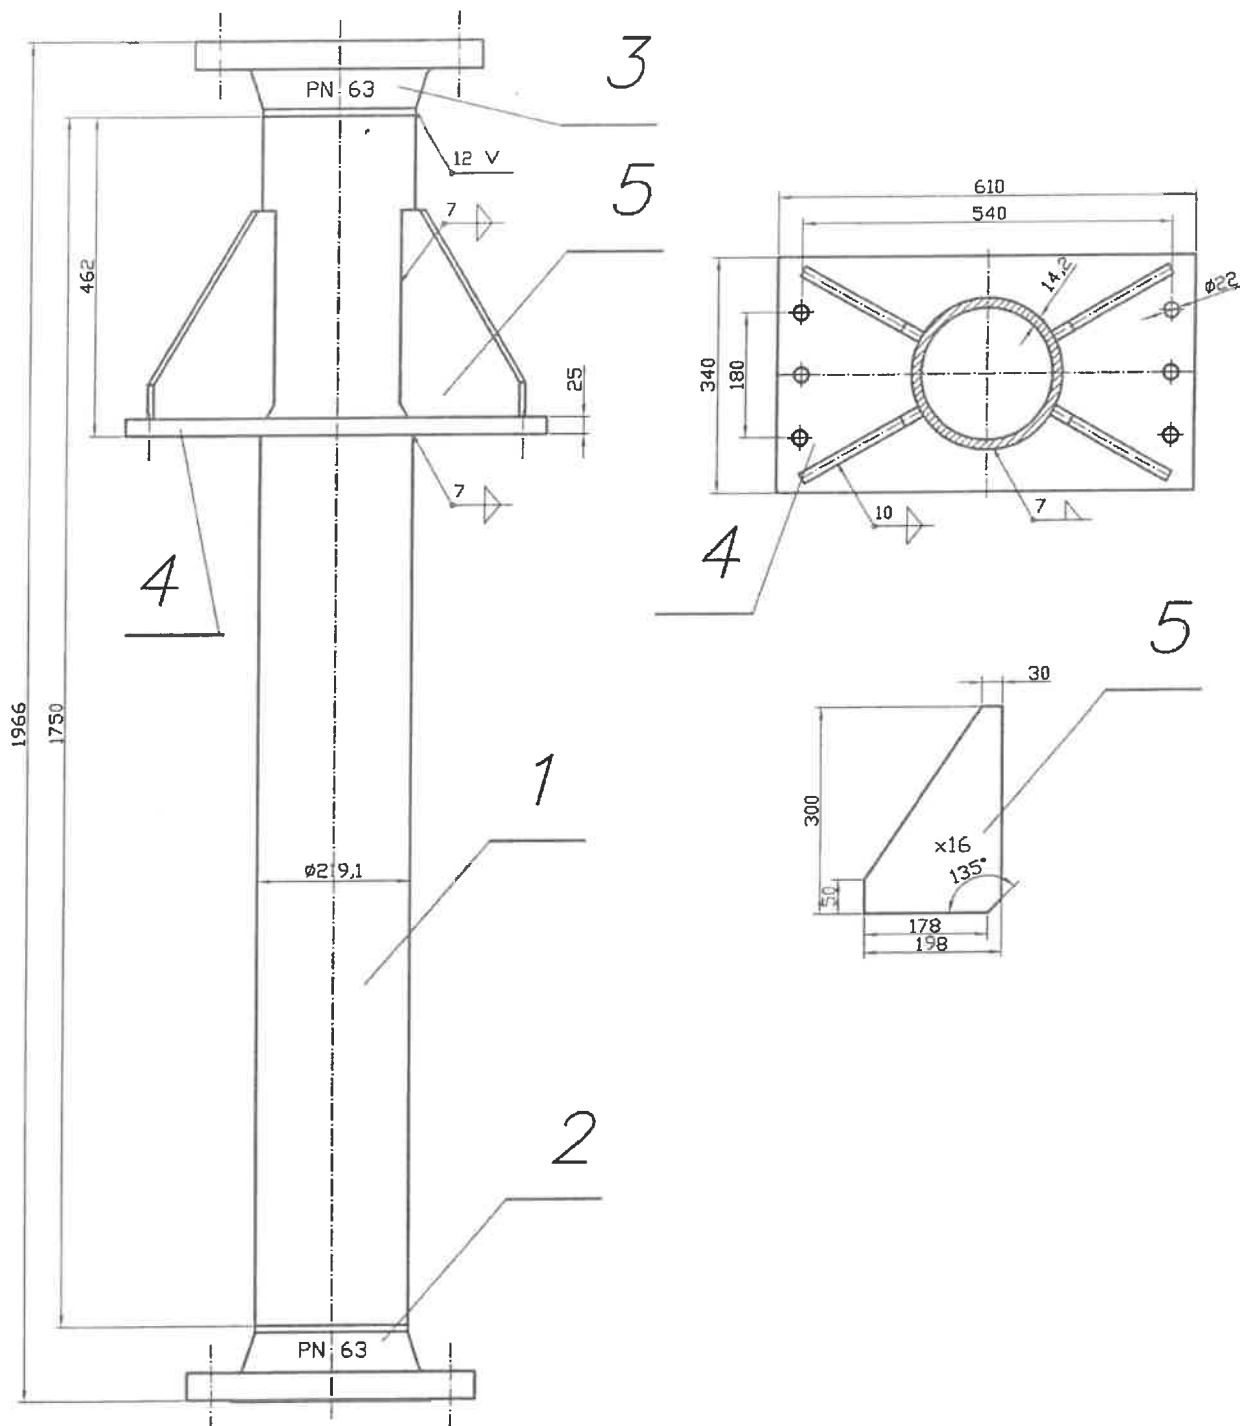


	Imię i Nazwisko	Podpis	Data
Projektował	mgr inż. Leszek Rejdych		09.2007.
Kreślił	Bernard Szmatka		09.2007.
Sprawdził	mgr inż. Tadeusz Kawecki		09.2007.
Podziałka 1 : 10	Rura wsporcza P5		

Nr rys:
H-P-1/8

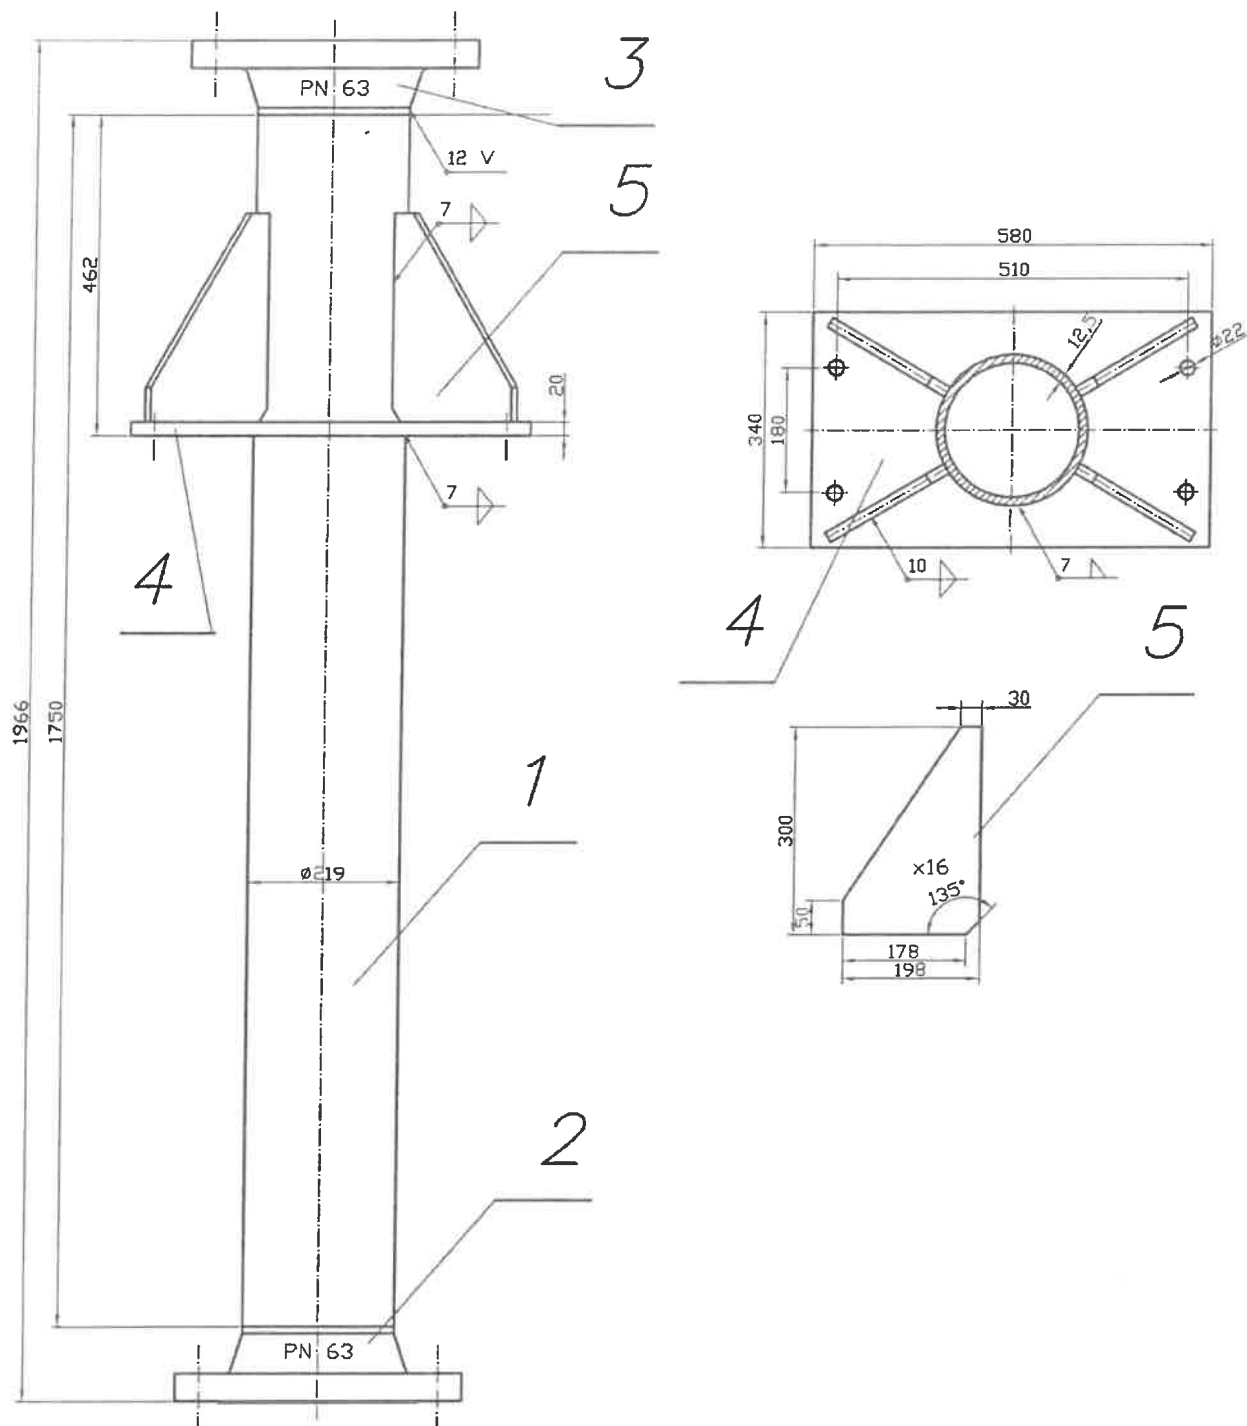


	Imię i Nazwisko	Podpis	Data	
Projektował	<i>mgr inż Leszek Rejdych</i>		09.2007.	
Kreślił	<i>Bernard Szmata</i>		09.2007.	
Sprawdził	<i>mgr inż. Tadeusz Kawecki</i>		09.2007.	
Podziałka 1 : 10	Rura wsporcza P4			Nr rys: H-P-1/7

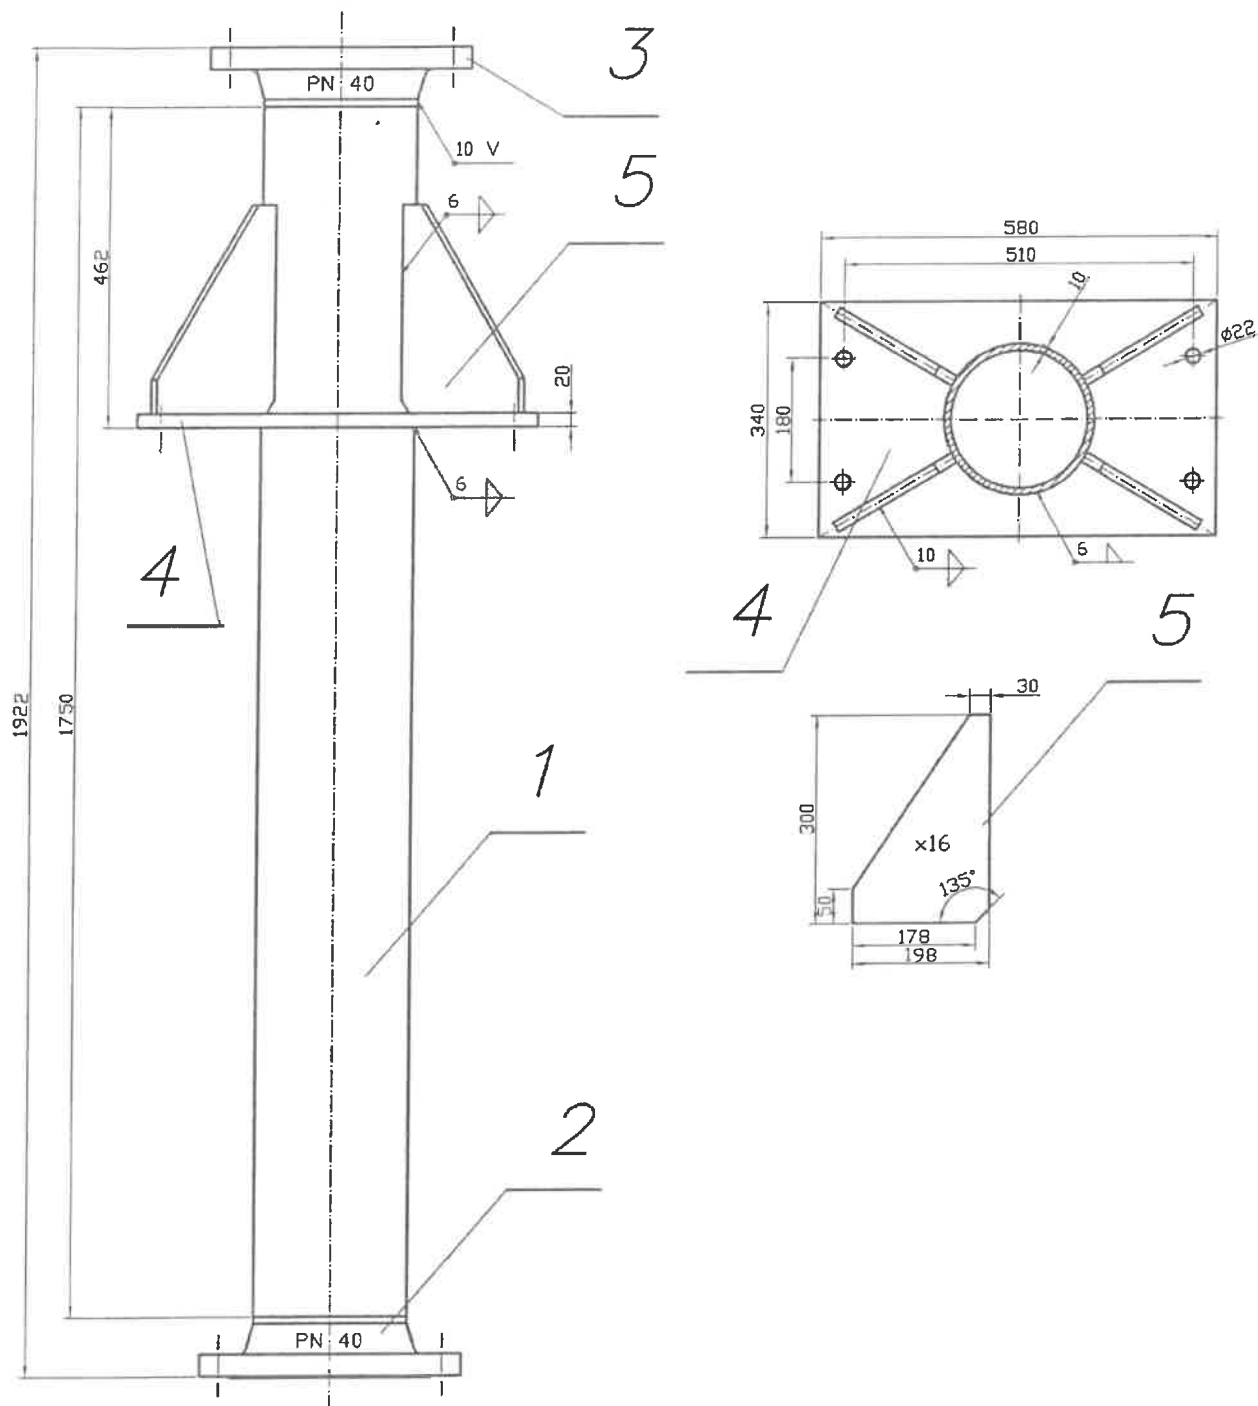







	Imię i Nazwisko	Podpis	Data
Projektował	mgr inż. Leszek Rejdych		09.2007.
Kreślił	Bernard Szmata		09.2007.
Sprawdził	mgr inż. Tadeusz Kawecki		09.2007.
Podziałka 1 : 10	Rura wsporcza P2		

Nr rys:
H-P-1/6

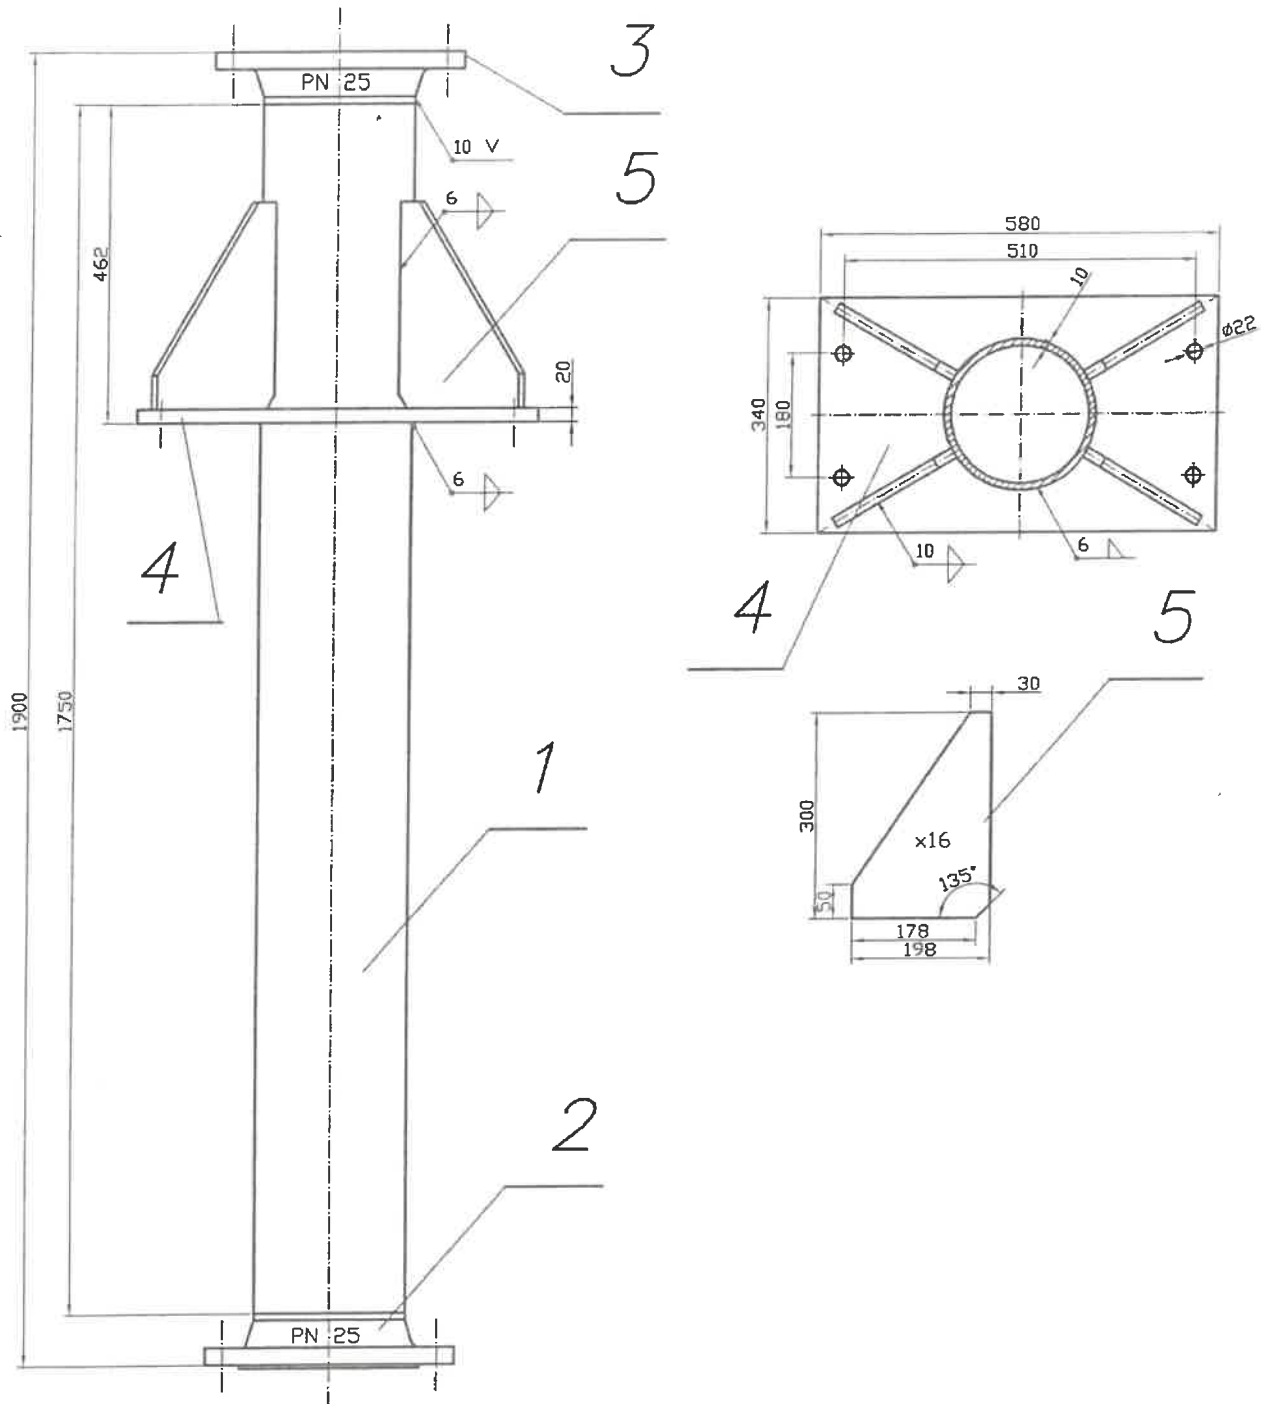

	Imię i Nazwisko	Podpis	Data
Projektował	mgr inż. Leszek Rejdych		09.2007.
Kreślił	Bernard Szmatka		09.2007.
Sprawdził	mgr inż. Tadeusz Kawecki		09.2007.
Podziałka 1 : 10	Rura wsporcza P1		





Nr rys:
H-P-1/5

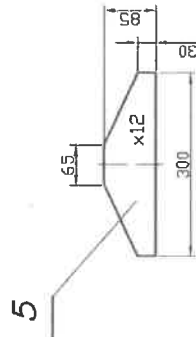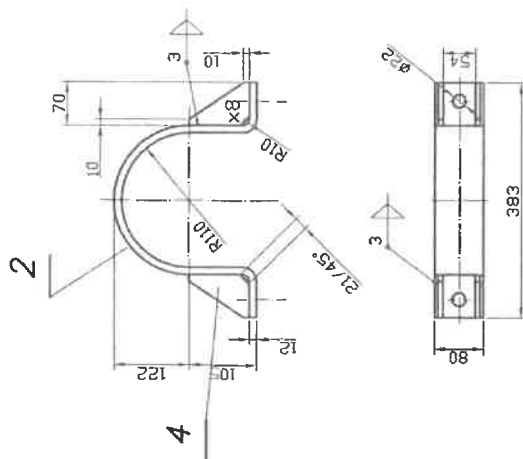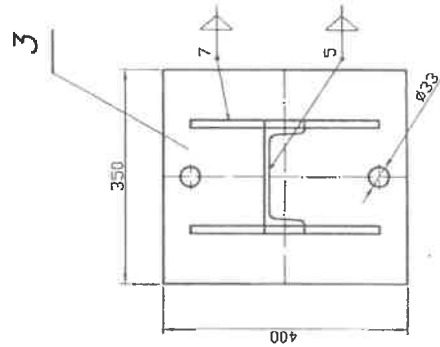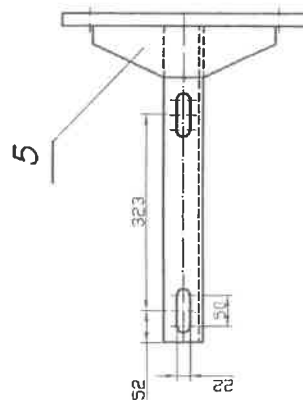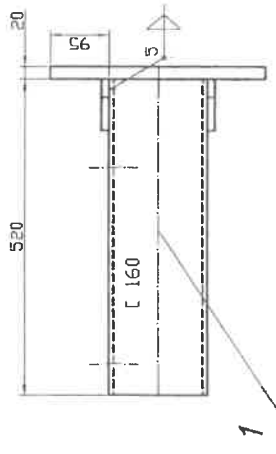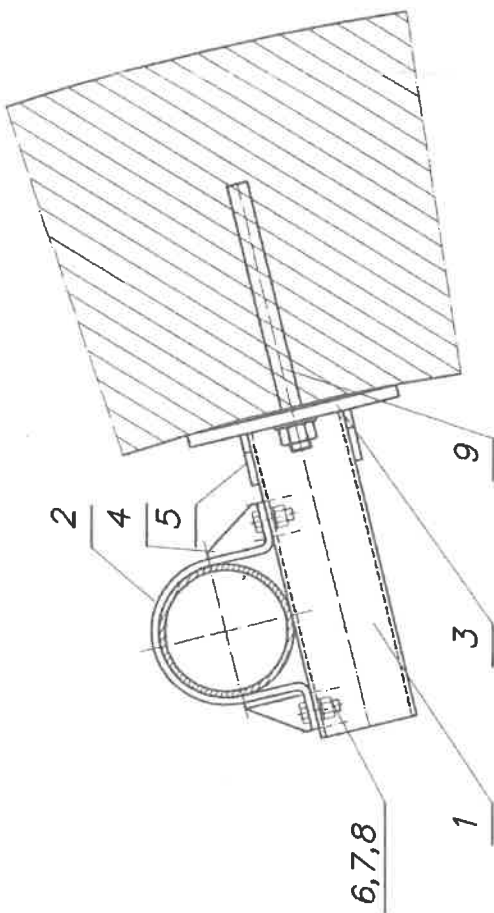





Projektował	Imię i Nazwisko	Podpis	Data
Kreślił	<i>mgr inż. Leszek Rejch</i>	<i>[Signature]</i>	09.2007.
Sprawdził	<i>Bernard Samatka</i>	<i>[Signature]</i>	09.2007.
Podziałka	<i>mgr inż. Tadeusz Kawecki</i>	<i>[Signature]</i>	09.2007.

Konstrukcja prowadząca

Nr rys:
H-P-1/13

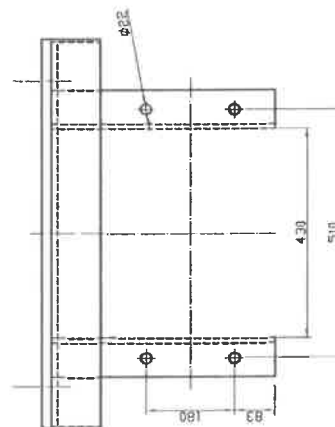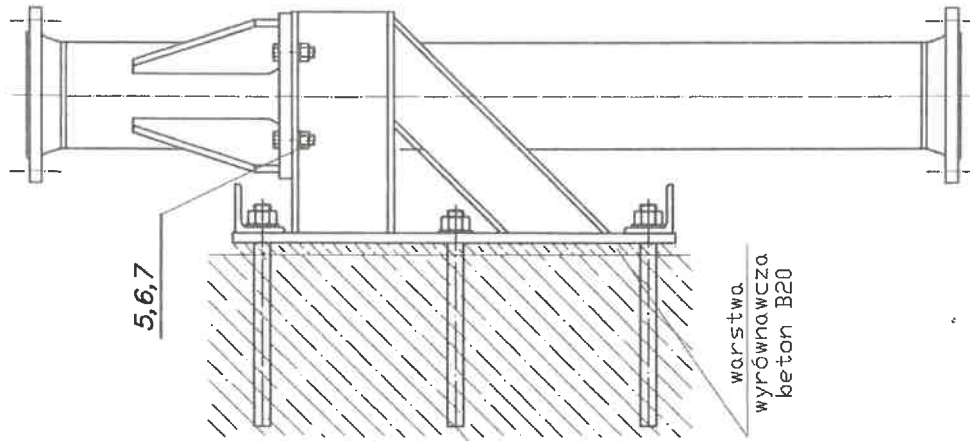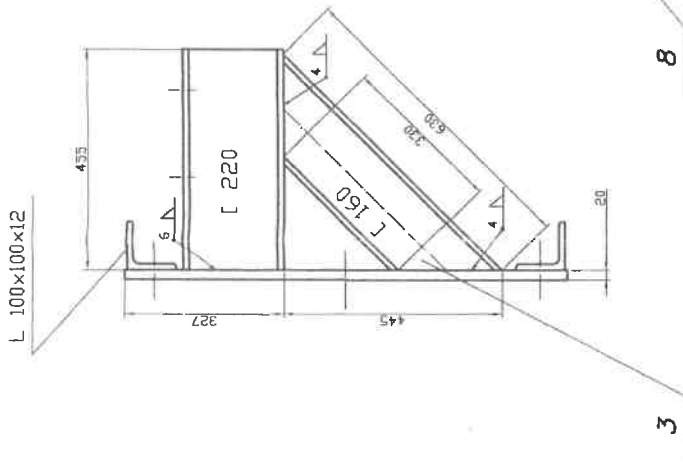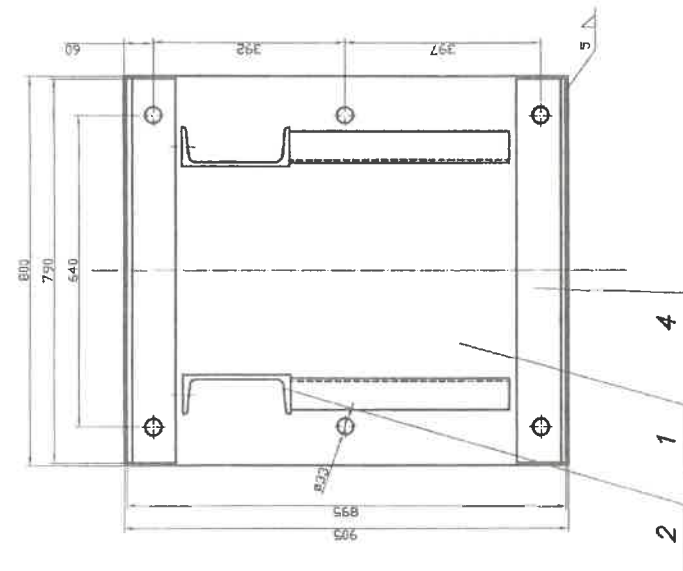

Projektował	Imię i Nazwisko	Podpis	Data
Kreślił	mgr inż. Leszek Rejch	[Signature]	09.2007.
Sprawdził	Bernard Szmal	[Signature]	09.2007.
Podziaka	mgr inż. Tadeusz Kawecki	[Signature]	09.2007.
Podpora P1, P2, P4			
Nr rys. H-P-1/2			

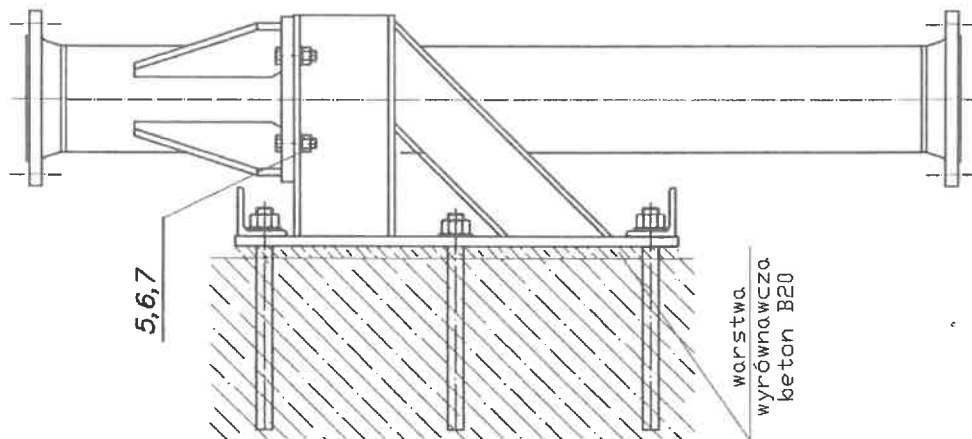
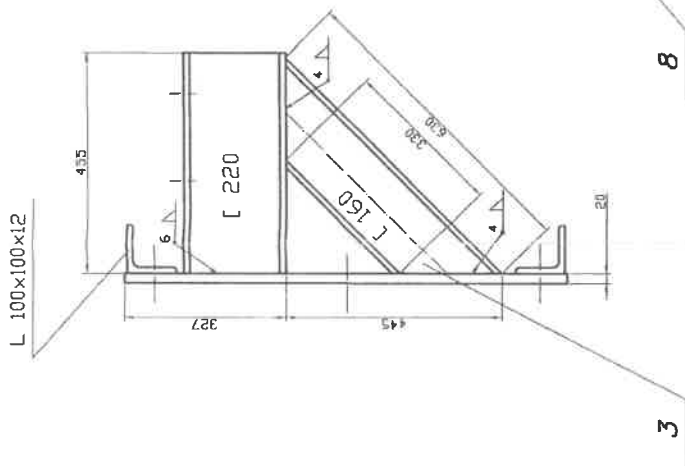
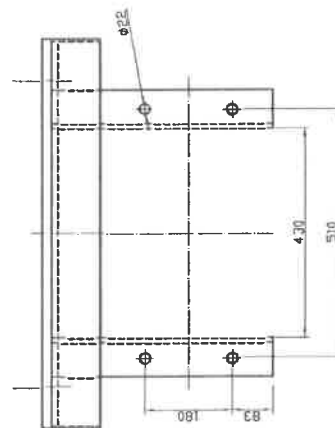
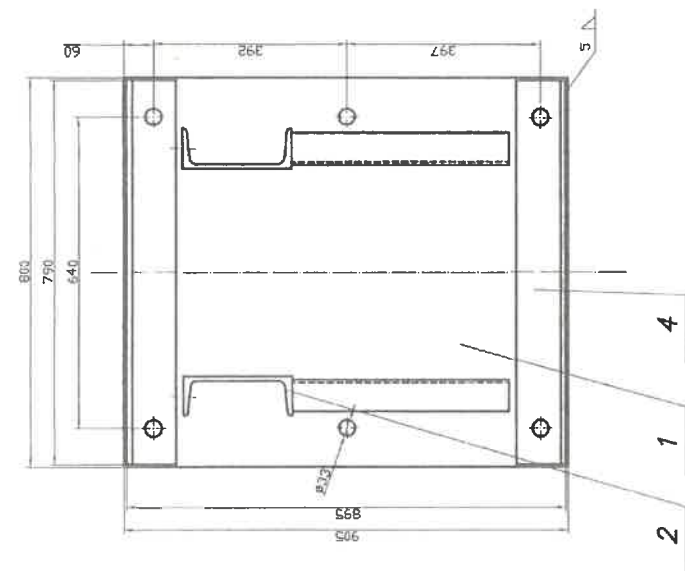


Wspieranie
wyrośnięcie
beton B20

Projektował	Imię i Nazwisko	Podpis	Data
Kreślił	mgr inż. Leszek Rejdych		09.2007
Sprawił	Bernard Smałka		09.2007
Podziałka	mgr inż. Tadeusz Kawecki		09.2007

Podpora P1, P2, P4

Nr rys.
H-P-1/2

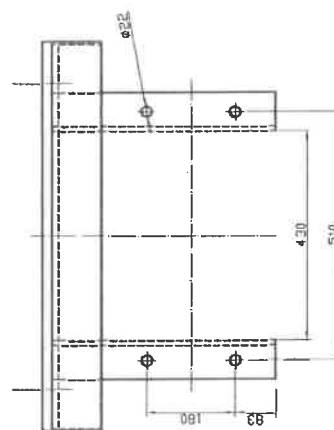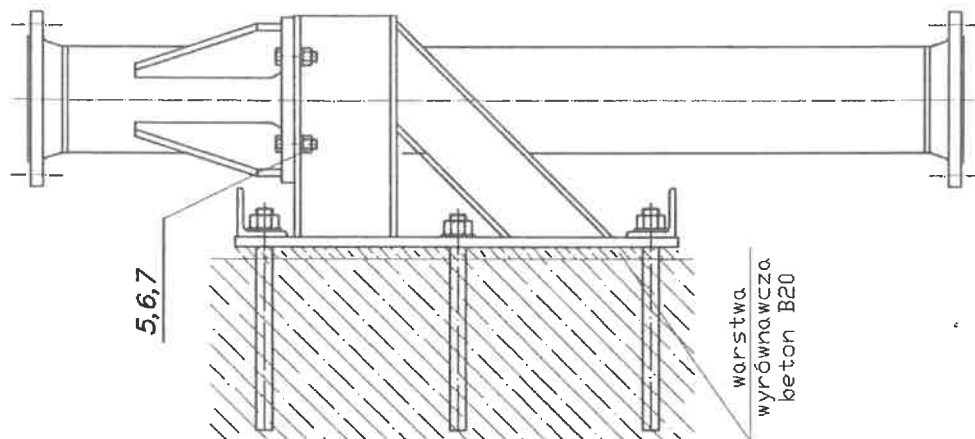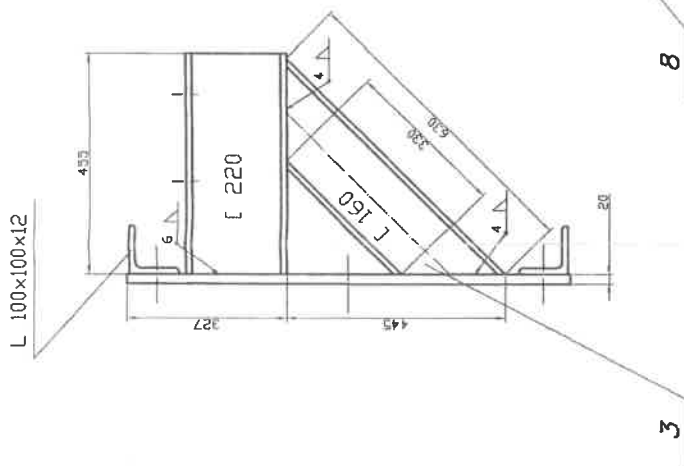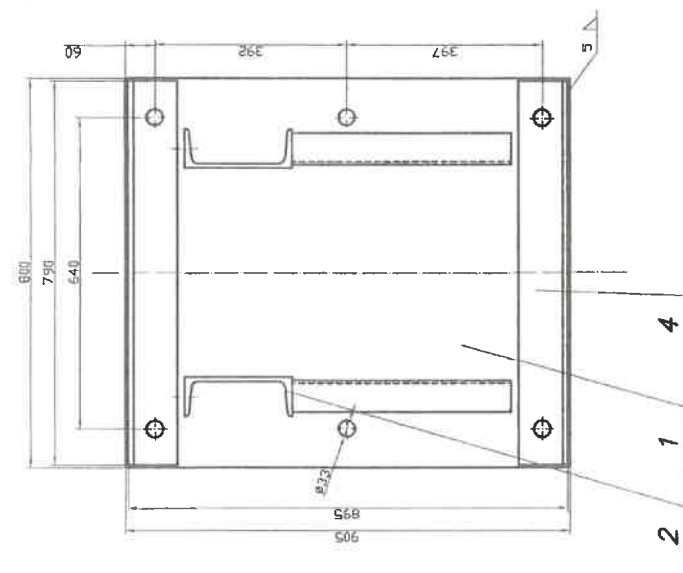

Projektował	Imię i Nazwisko	Podpis	Data
Kreślił	<i>mgr inż. Leszek Rejdych</i>	<i>[Signature]</i>	09.2007.
Sprawił	<i>Bernard Smałka</i>	<i>[Signature]</i>	09.2007.
Podziałka	<i>mgr inż. Tadeusz Kawecki</i>	<i>[Signature]</i>	09.2007.

Podpora P1, P2, P4

Nr rys.
H-P-1/2